

Bordopstillingsplan

Standardopstillingen - 112 personer

Huset måler : 20 x 9 meter.

Mål på bordene :

Runde borde 4 stk a Ø.120cm.

Lange borde 10 stk a 180x80 cm.

Korte borde 9 stk a 140x80 cm.

OBS !!!
Stolene skal sættes op på følgende måde !




= Nøddgang



= Brandudstyr



= Udluftningsrør

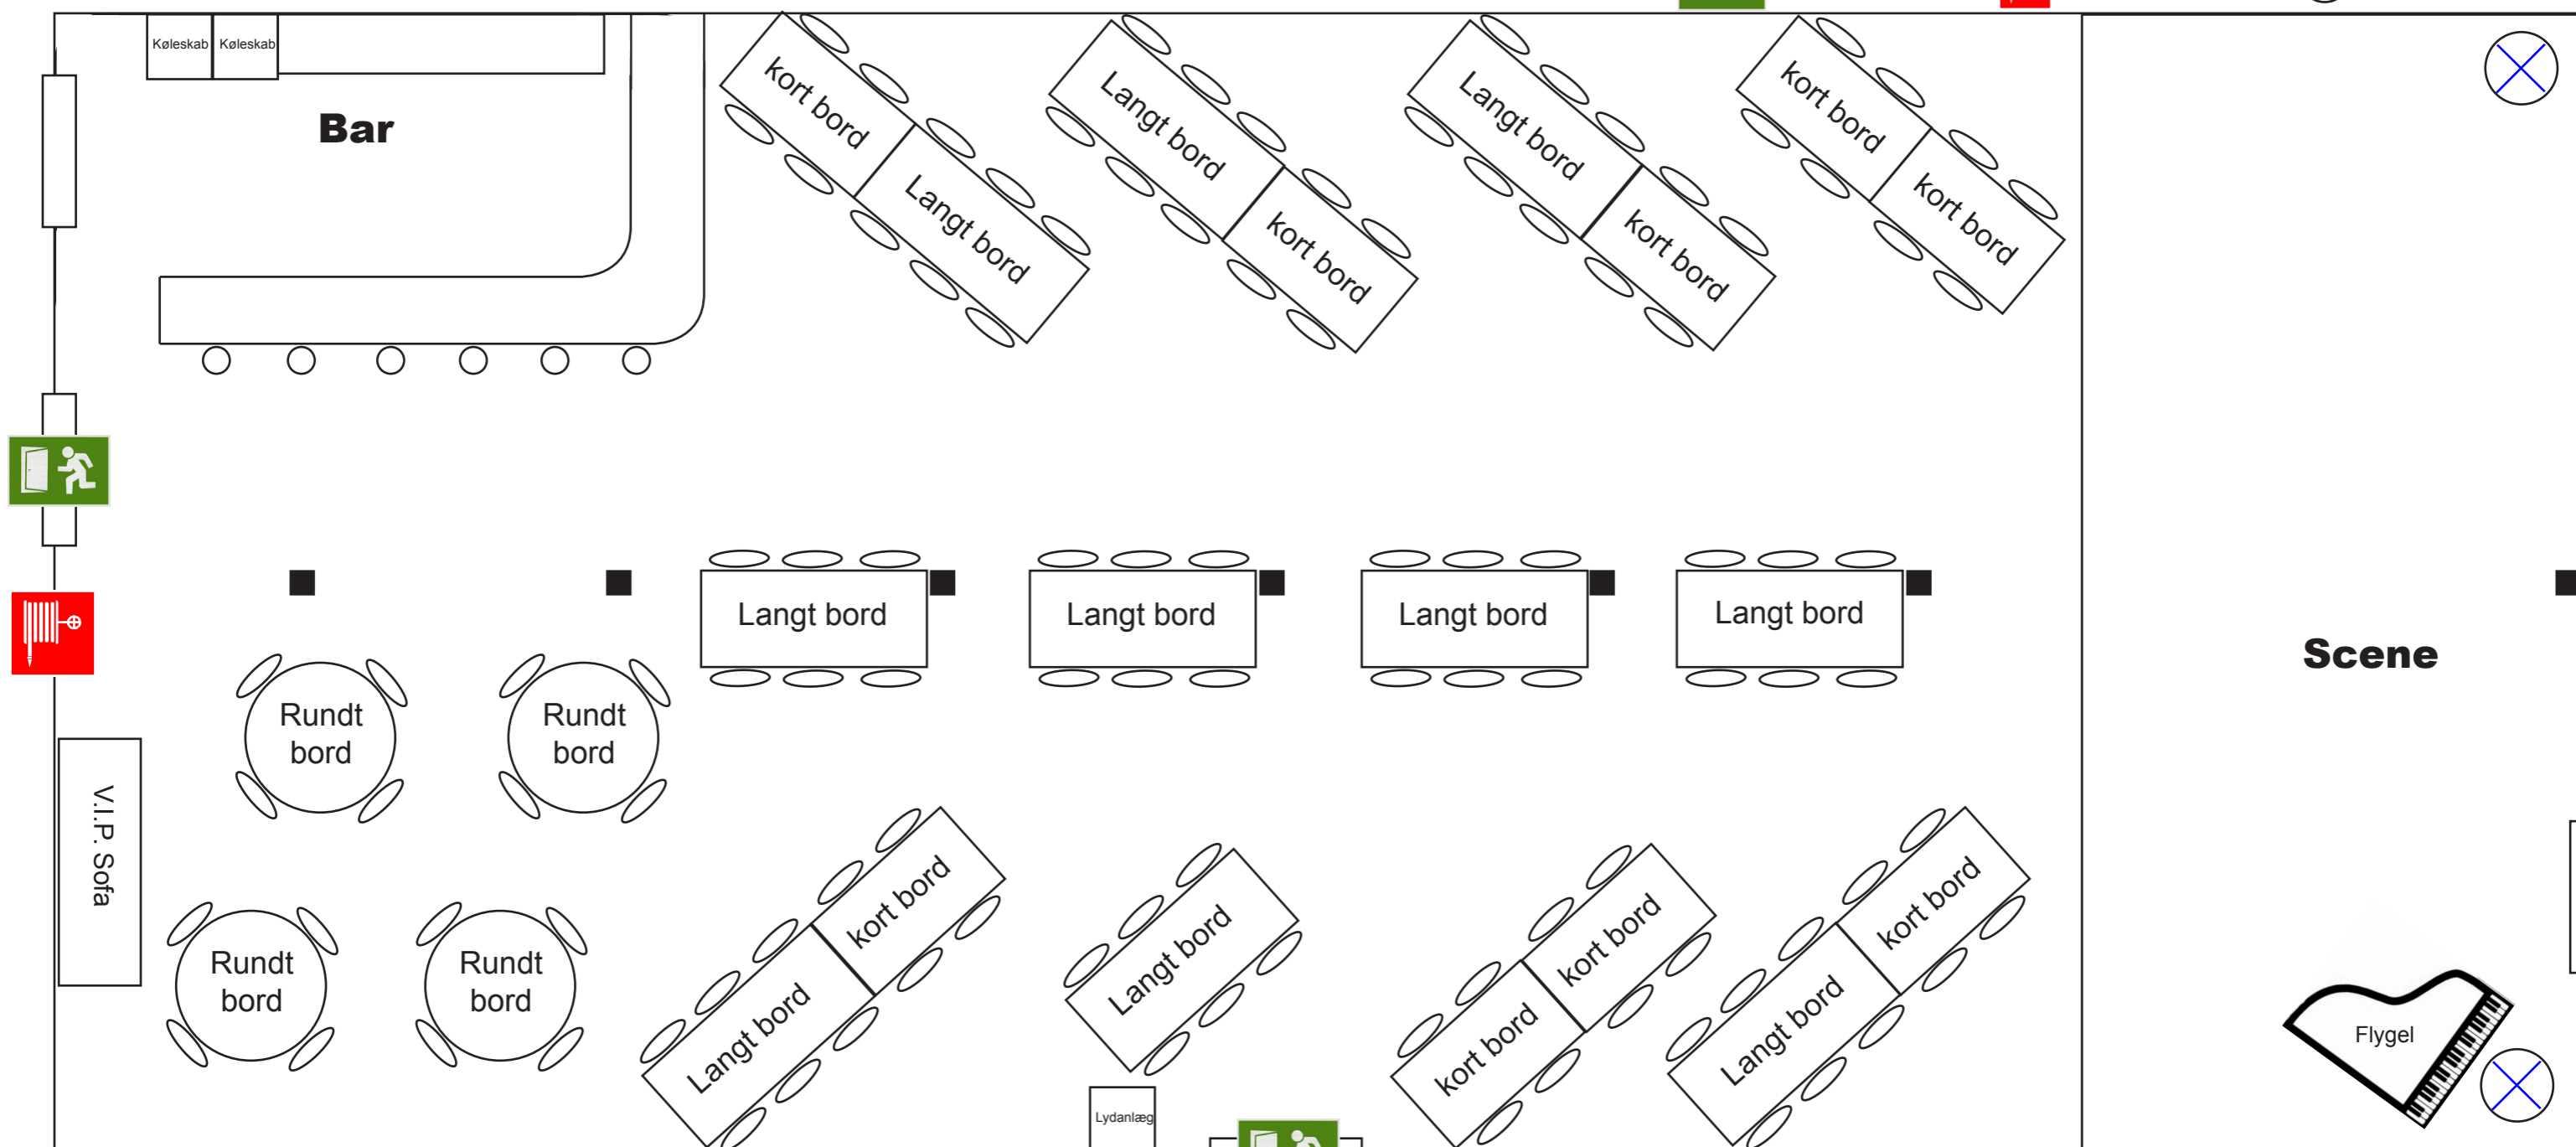

OBS !! Hvis denne plan ikke overholdes, kan der sendes ekstraregning til låneren af huset