

Bordplan

Standardopstillingen - 102 personer

Huset måler : 20 x 9 meter.

Mål på bordene :

Lange borde 10 stk a 180x80 cm.

Korte borde 9 stk a 140x80 cm.

Runde borde 5 stk a Ø.60cm.

(kan bruges som både caféborde & ståborde)

Der er 96 siddepladser ved de lange borde, og 6 siddepladser ved de runde borde.

OBS !!!
Stolene skal sættes op på følgende måde !




= Nødudgang



= Brandudstyr



= Udluftningsrør

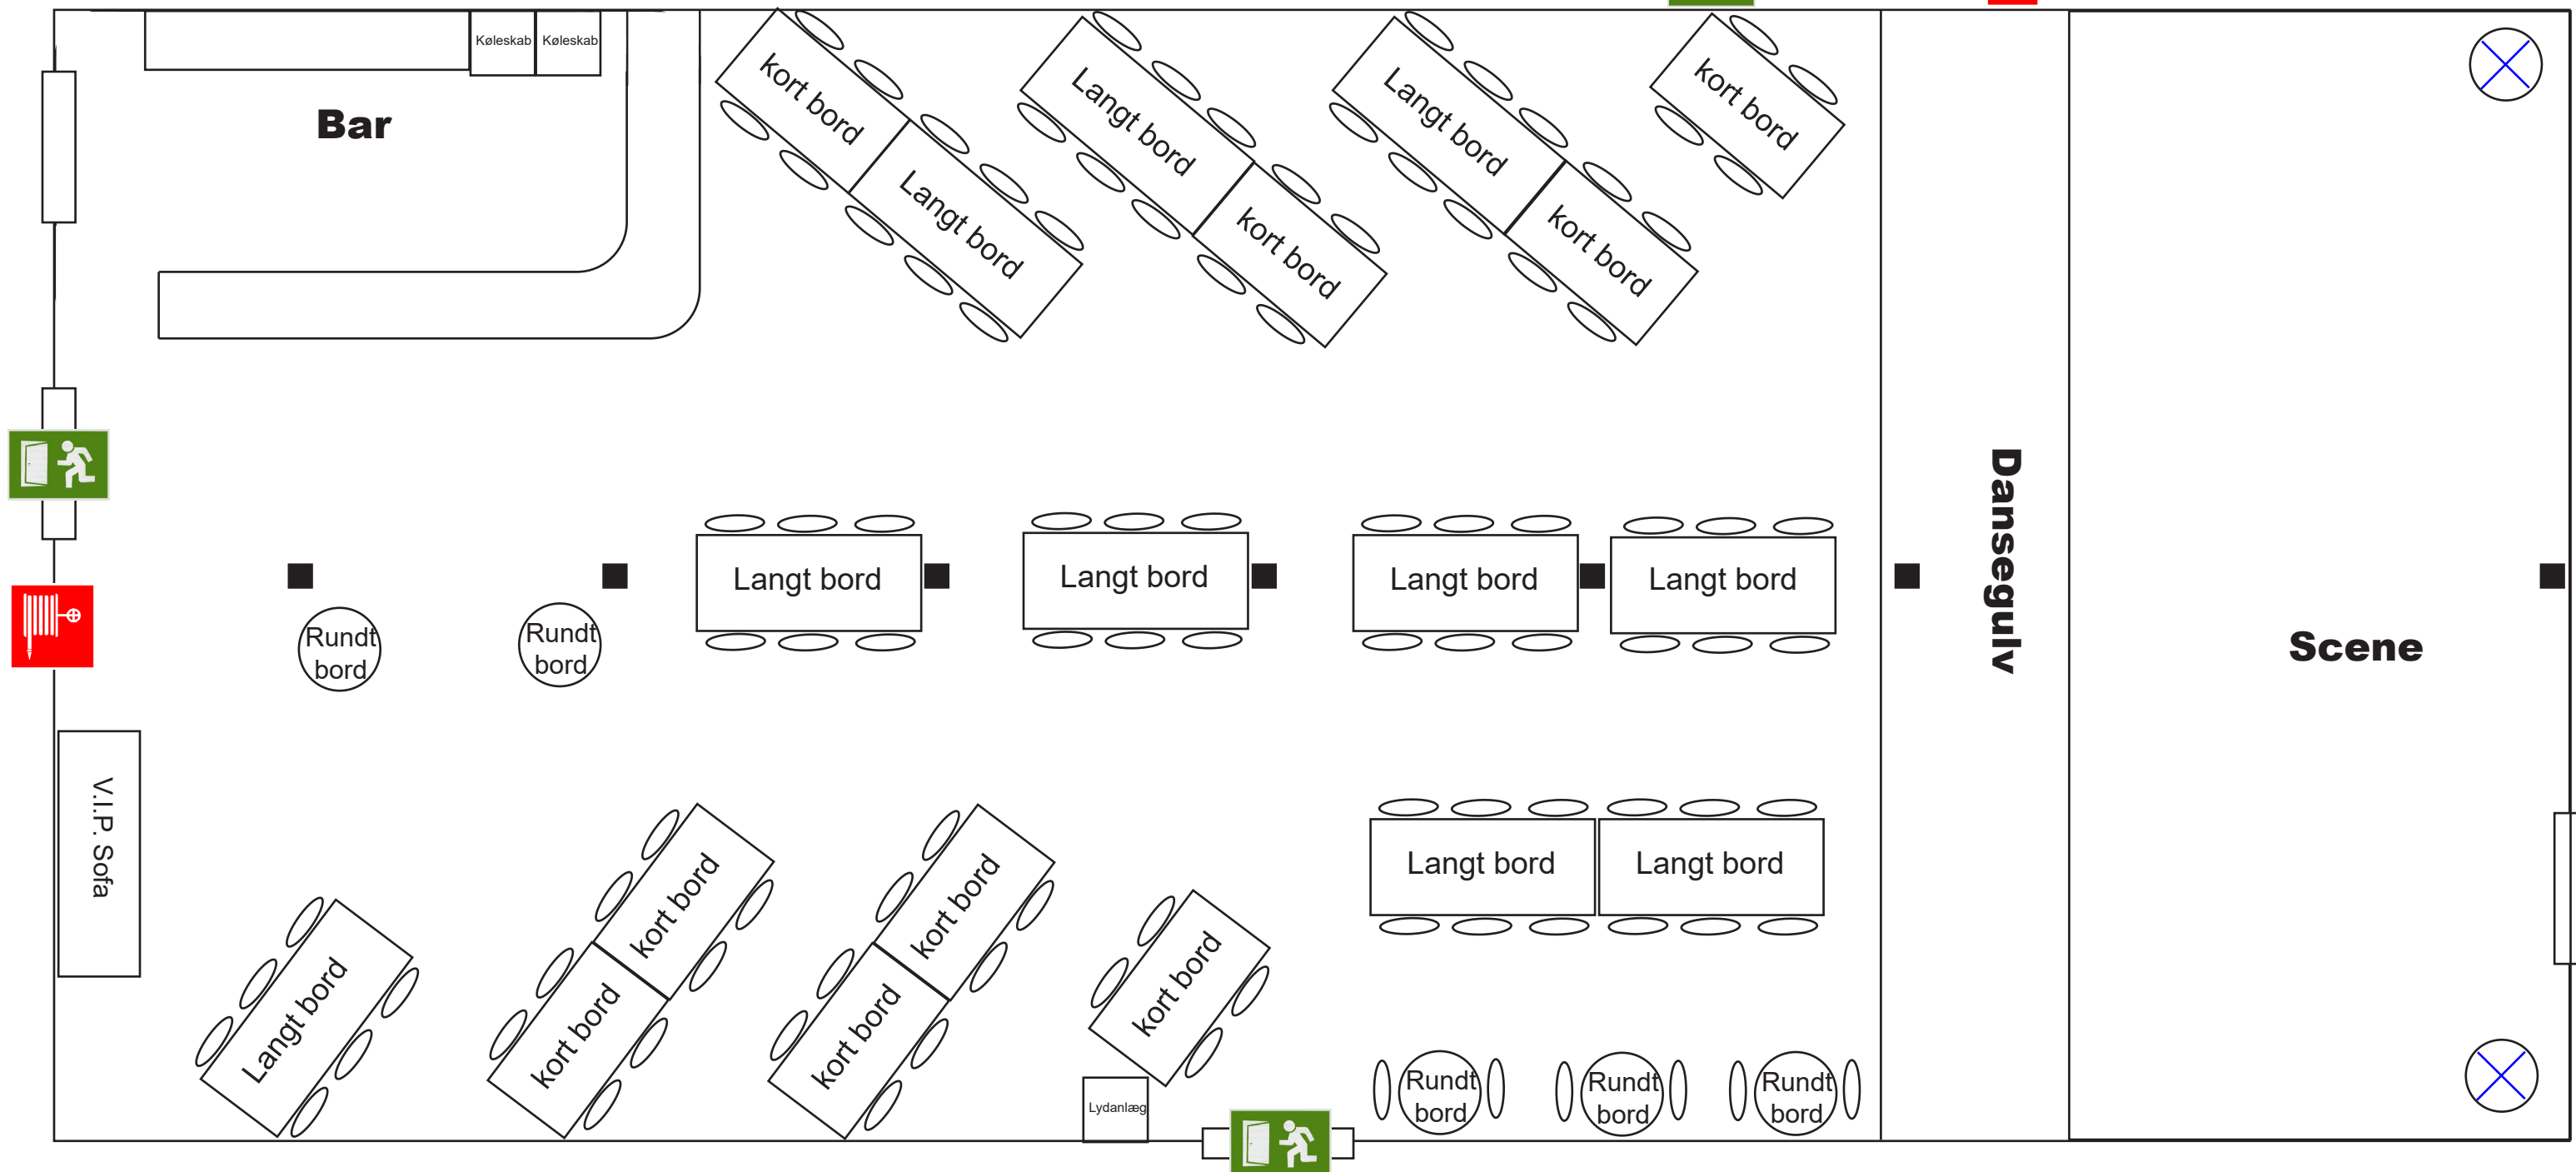

OBS !! Hvis denne plan ikke overholdes, kan der sendes ekstraregning til låneren af huset