

# Bordplan

## Standardopstillingen - 120 personer

Huset måler : 20 x 9 meter.

Mål på bordene :

Lange borde 10 stk a 180x80 cm.

Korte borde 9 stk a 140x80 cm.

Runde borde 6 stk a Ø.60cm.

(kan bruges som både caféborde & ståborde)

**OBS !!!**  
**Stolene skal sættes op på følgende måde !**




= Nøddgang



= Brandudstyr



= Udluftningsrør

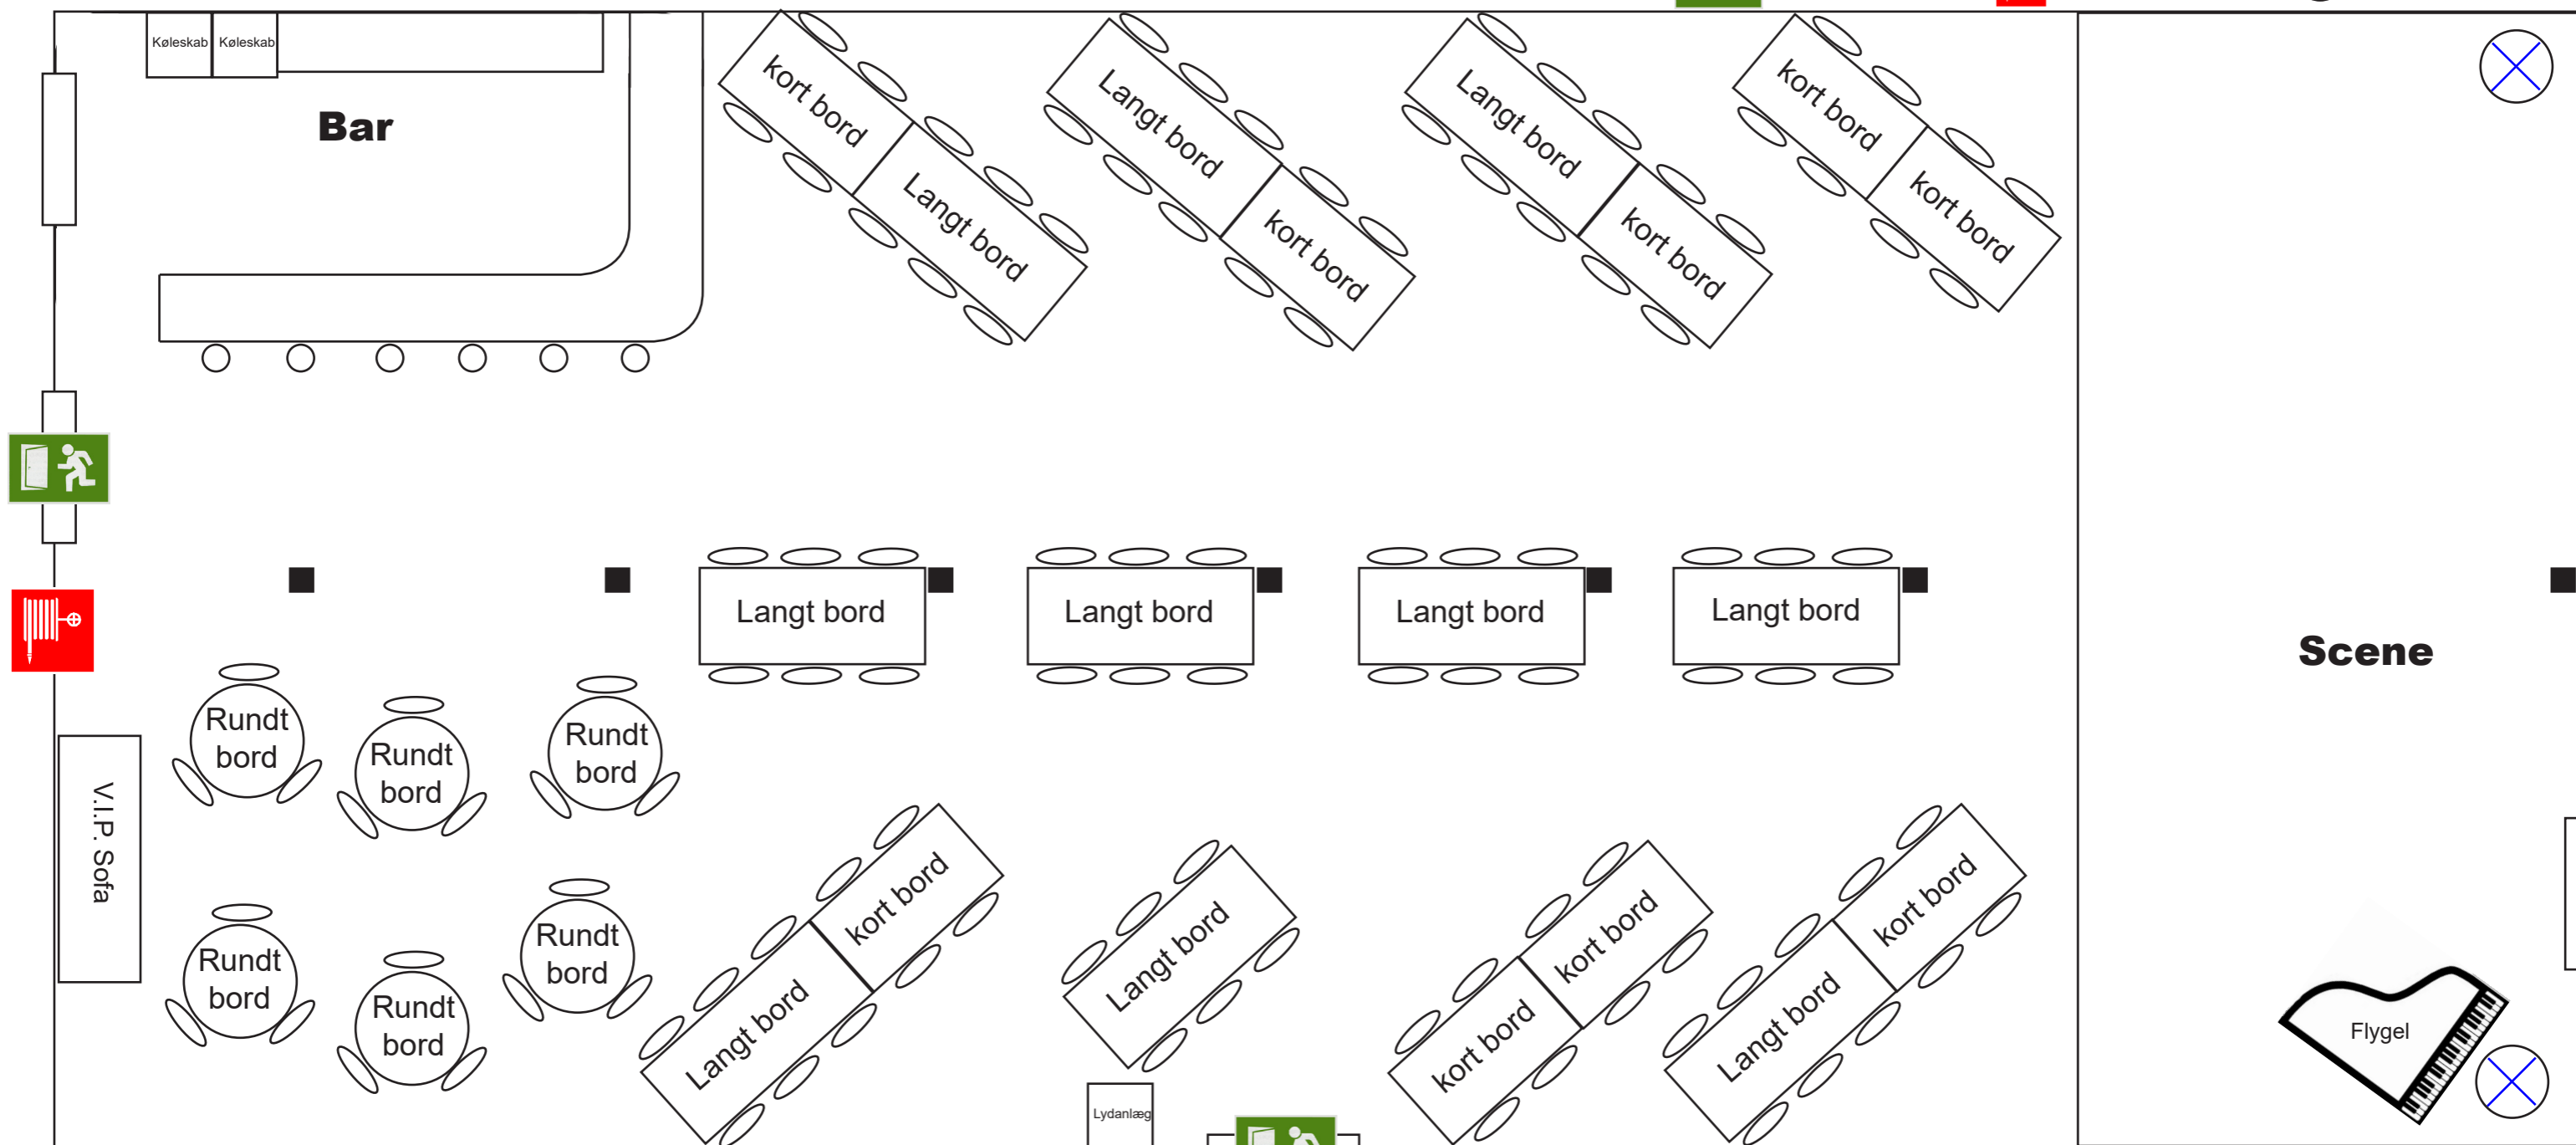

**OBS !! Hvis denne plan ikke overholdes, kan der sendes ekstraregning til låneren af huset**